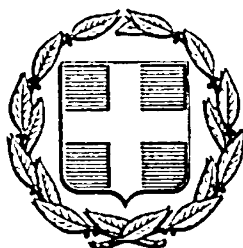


ΕΦΗΜΕΡΙΣ ΤΗΣ ΚΥΒΕΡΝΗΣΕΩΣ
ΤΗΣ ΕΛΛΗΝΙΚΗΣ ΔΗΜΟΚΡΑΤΙΑΣ

ΕΝ ΑΘΗΝΑΙΣ ΤΗ 1 ΑΠΡΙΛΙΟΥ 1977 | ΤΕΥΧΟΣ ΤΕΤΑΡΤΟΝ | ΑΡΙΘΜΟΣ ΦΥΛΛΟΥ 95

ΠΕΡΙΕΧΟΜΕΝΑ

ΑΠΑΛΛΟΤΡΙΩΣΕΙΣ

ΑΝΑΚΟΙΝΩΣΕΙΣ

(1)

Περὶ καταθέσεως ὑπὸ τῆς ΔΕΗ ἀποζημιώσεως δι' ἀναγκαστικὴν ἀπαλλοτρίωσιν ἐκτάσεως εἰς τὸν Νομὸν Βοιωτίας.

ΔΗΜΟΣΙΑ ΕΠΙΧΕΙΡΗΣΙΣ ΗΛΕΚΤΡΙΣΜΟΥ

Ἡ Δημοσία Ἐπιχείρησις Ἠλεκτρισμοῦ (ΔΕΗ) ἑδρεύουσα ἐν Ἀθήναις (ὁδὸς Χαλκοκονδύλη 30) γνωστοποιεῖ πρὸς ἅπαντας τοὺς ἐνδιαφερομένους καὶ δὴ τοὺς κεκτημένους ἢ ἀξιοῦντας δικαιώματα κυριότητος ἢ ἄλλα ἐμπράγματα τοιαῦτα ἐπὶ τῆς κατωτέρω ἀναφερομένης ἐκτάσεως, ὅτι πρὸς συντέλεσιν τῆς δυνάμει τῆς ὑπ' ἀριθμ. 102276/29.4.76 (ΦΕΚ Δ' 146/24.5.76) ἀποφάσεως Νομάρχου Βοιωτίας κηρυχθείσης ἀναγκαστικῆς ἀπαλλοτριώσεως ἐπὶ ἐκτάσεως κειμένης ἐντὸς τῆς περιοχῆς τοῦ Νομοῦ Βοιωτίας, κατέθεσεν αὐτὴ εἰς τὸ Ταμεῖον Παρακαταθηκῶν καὶ Δανείων τὴν σχετικὴν ἀποζημίωσιν, ὡς αὐτὴ καθωρίσθη διὰ τῆς ὑπ' ἀριθμ. 142/1976 ἀποφάσεως τοῦ Μονομελοῦς Πρωτοδικείου Λεβαδείας ἐκδοθέντος τοῦ ὑπ' ἀριθμ. Β 448533/9.3.77 γραμματίου συστάσεως παρακαταθήκης, ἔχοντος ἐπὶ λέξει οὕτω :

ΤΑΜΕΙΟΝ ΠΑΡΑΚΑΤΑΘΗΚΩΝ ΚΑΙ ΔΑΝΕΙΩΝ
ΚΕΝΤΡΙΚΗ ΥΠΗΡΕΣΙΑ ΕΝ ΑΘΗΝΑΙΣ

Β Νο. 448533

ΓΡΑΜΜΑΤΙΟΝ ΣΥΣΤΑΣΕΩΣ ΠΑΡΑΚΑΤΑΘΗΚΗΣ ΠΟΣΟΥ ΔΡΑΧΜΩΝ 992.623.

Ἡ Δημοσία Ἐπιχείρησις Ἠλεκτρισμοῦ κατέθεσεν εἰς τὸ Ταμεῖον Παρακαταθηκῶν καὶ Δανείων Δραχμὰς ἐννεακοσίας ἐνενήκοντα δύο χιλιάδας ἑξακοσίας εἴκοσι τρεῖς διὰ τὴν κατωτέρω αἰτίαν :

Δι' ἀποζημίωσιν ἀπαλλοτριωθείσης ἐκτάσεως εἰς κτηματικὴν περιοχὴν τοῦ Νομοῦ Βοιωτίας, δυνάμει τῆς ὑπ' ἀριθμ. 102276/29.4.76 (ΦΕΚ Δ' 146/24.5.76) ἀποφάσεως Νομάρχου Βοιωτίας διὰ τὴν ἐγκατάστασιν Υ/Σ 150/15 KV Λεβαδείας, καθορισθεῖσαν διὰ τῆς ὑπ' ἀριθμ. 142/1976 ἀποφάσεως τοῦ Μονομελοῦς Πρωτοδικείου Λεβαδείας καὶ ἀποδοτέαν εἰς τοὺς ἀναγνωρισθησομένους δικαιούχους.

Σχετικὸν διάγραμμα : 12883/1.11.75

Ἐν Ἀθήναις τῇ 9 Μαρτίου 1977

Ὁ Ταμίας
Β. ΧΑΡΛΑΥΤΗΣ

Ὁ Προϊστάμενος τοῦ Τμ/τος
Δ. ΒΑΣΙΛΟΠΟΥΛΟΥ

Ὁ Διευθυντὴς
Χ. ΜΑΣΤΕΛΛΟΣ

(2)

Περὶ καταθέσεως ὑπὸ τῆς ΔΕΗ ἀποζημιώσεως δι' ἀναγκαστικὴν ἀπαλλοτρίωσιν χώρου οἰκοδομῆς εἰς τὸν Νομὸν Ἰωαννίνων.

ΔΗΜΟΣΙΑ ΕΠΙΧΕΙΡΗΣΙΣ ΗΛΕΚΤΡΙΣΜΟΥ

Ἡ Δημοσία Ἐπιχείρησις Ἠλεκτρισμοῦ (ΔΕΗ) ἑδρεύουσα ἐν Ἀθήναις (ὁδὸς Χαλκοκονδύλη 30) γνωστοποιεῖ πρὸς ἅπαντας τοὺς ἐνδιαφερομένους καὶ δὴ τοὺς κεκτημένους ἢ ἀξιοῦντας δικαιώματα κυριότητος ἢ ἄλλα ἐμπράγματα τοιαῦτα ἐπὶ τοῦ κατωτέρω ἀναφερομένου χώρου οἰκοδομῆς, ὅτι πρὸς συντέλεσιν τῆς δυνάμει τῆς ὑπ' ἀριθμ. Β 3872/9136/24.3.76

(ΦΕΚ Δ' 98/1.4.76) κοινῆς ὑπουργικῆς ἀποφάσεως κηρυχθείσης ἀναγκαστικῆς ἀπαλλοτριώσεως ἐπὶ χώρου οἰκοδομῆς εἰς τὸν Νομὸν Ἰωαννίνων, κατέθεσεν αὐτὴ εἰς τὸ Ταμεῖον Παρακαταθηκῶν καὶ Δανείων τὴν σχετικὴν ἀποζημίωσιν, ὡς αὕτη καθωρίσθη διὰ τῆς ὑπ' ἀριθμ. 771/1976 ἀποφάσεως τοῦ Μονομελοῦς Πρωτοδικείου Ἰωαννίνων, ἐκδοθέντος τοῦ ὑπ' ἀριθμ. Β 448534 /9.3.77 γραμματίου συστάσεως παρακαταθήκης, ἔχοντος ἐπὶ λέξει οὕτω :

ΤΑΜΕΙΟΝ ΠΑΡΑΚΑΤΑΘΗΚΩΝ ΚΑΙ ΔΑΝΕΙΩΝ
ΚΕΝΤΡΙΚΗ ΥΠΗΡΕΣΙΑ ΕΝ ΑΘΗΝΑΙΣ

Β Νο 448534

ΓΡΑΜΜΑΤΙΟΝ ΣΥΣΤΑΣΕΩΣ ΠΑΡΑΚΑΤΑΘΗΚΗΣ
ΠΟΣΟΥ ΔΡΑΧΜΩΝ 293.939.

Ἡ Δημοσία Ἐπιχείρησις Ἠλεκτρισμοῦ κατέθεσεν εἰς τὸ Ταμεῖον Παρακαταθηκῶν καὶ Δανείων Δραχμὰς διακοσίας ἐνενήκοντα τρεῖς χιλιάδας ἐννεακοσίας τριάκοντα ἐννέα διὰ τὴν κατωτέρω αἰτίαν :

Δι' ἀποζημίωσιν (μετὰ τοῦ φόρου μεταβιβάσεως) ἀπαλλοτριωθέντος χώρου οἰκοδομῆς κειμένης ἐπὶ τῶν ὁδῶν Μπιζανίου καὶ Κουγκίου τῆς πόλεως Ἰωαννίνων τοῦ ὁμωνύμου Νομοῦ, δυνάμει τῆς ὑπ' ἀριθμ. Β 3872/9136/24.3.76 (ΦΕΚ Δ' 98/1.4.76) κοινῆς ὑπουργικῆς ἀποφάσεως διὰ τὴν ἐγκατάστασιν Υ/Σ διανομῆς, καθορισθεῖσαν δυνάμει τῆς ὑπ' ἀριθμ. 771/1976 ἀποφάσεως τοῦ Μονομελοῦς Πρωτοδικείου Ἰωαννίνων καὶ ἀποδοτέαν εἰς τοὺς ἀναγνωρισθησομένους δικαιούχους.

Σχετικὸν διάγραμμα : ΣΔ-1027/4-41604/25.6.75 (φύλλα1-2

Ἐν Ἀθήναις τῇ 9 Μαρτίου 1977

Ὁ Ταμίας
Β. ΧΑΡΑΛΑΥΤΗΣ

ὁ Προϊστάμενος τοῦ τμ/τος
Δ. ΒΑΣΙΛΟΠΟΥΛΟΥ

Ὁ Διευθυντὴς
ΧΡ. ΜΑΣΤΕΛΛΟΣ

(3)

Περὶ καταθέσεως ὑπὸ τῆς ΔΕΗ Ἀποζημιώσεως δι' ἀναγκαστικὴν ἀπαλλοτρίωσιν χώρου οἰκοδομῆς εἰς τὸν Νομὸν Θεσσαλονίκης

ΔΗΜΟΣΙΑ ΕΠΙΧΕΙΡΗΣΙΣ ΗΛΕΚΤΡΙΣΜΟΥ

Ἡ Δημοσία Ἐπιχείρησις Ἠλεκτρισμοῦ (ΔΕΗ) ἑδρεύουσα ἐν Ἀθήναις (ὁδὸς Χαλκοκονδύλη 30) γνωστοποιεῖ πρὸς ἅπαντας τοὺς ἐνδιαφερομένους καὶ δὴ τοὺς κεκτημένους ἢ ἀξιοῦντας δικαιώματα κυριότητος ἢ ἄλλα ἐμπράγματα τοιαῦτα ἐπὶ τοῦ κατωτέρω ἀναφερομένου χώρου οἰκοδομῆς, ὅτι πρὸς συντέλεσιν τῆς δυνάμει τῆς ὑπ' ἀριθμ. Β 3866/9083/16.3.76 (ΦΕΚ Δ' 91/29.3.76) κοινῆς ὑπουργικῆς ἀποφάσεως κηρυχθείσης ἀναγκαστικῆς ἀπαλλοτριώσεως ἐπὶ χώρου οἰκοδομῆς κειμένης ἐντὸς τῆς περιοχῆς τοῦ Ν. Θεσ/κης κατέθεσεν αὐτὴ εἰς Ταμεῖον Παρακαταθηκῶν καὶ Δανείων τὴν σχετικὴν ἀποζημίωσιν, ὡς αὕτη καθωρίσθη διὰ τῆς ὑπ' ἀριθμ. 1992/1976 ἀποφάσεως τοῦ Μονομελοῦς Πρωτοδικείου Θεσσαλονίκης, ἐκδοθέντος τοῦ ὑπ' ἀριθμ. Β 448535/9.3.77 γραμματίου συστάσεως παρακαταθήκης, ἔχοντος ἐπὶ λέξει οὕτω :

ΤΑΜΕΙΟΝ ΠΑΡΑΚΑΤΑΘΗΚΩΝ ΚΑΙ ΔΑΝΕΙΩΝ
ΚΕΝΤΡΙΚΗ ΥΠΗΡΕΣΙΑ ΕΝ ΑΘΗΝΑΙΣ

Β Νο 448535

ΓΡΑΜΜΑΤΙΟΝ ΣΥΣΤΑΣΕΩΣ ΠΑΡΑΚΑΤΑΘΗΚΗΣ
ΠΟΣΟΥ ΔΡΑΧΜΩΝ 469.800

Ἡ Δημοσία Ἐπιχείρησις Ἠλεκτρισμοῦ κατέθεσεν εἰς τὸ Ταμεῖον Παρακαταθηκῶν καὶ Δανείων Δραχμὰς τετρακοσίας ἑξήκοντα ἐννέα χιλιάδας ὀκτακοσίας διὰ τὴν κατωτέρω αἰτίαν :

Δι' ἀποζημίωσιν ἀπαλλοτριωθέντος χώρου οἰκοδομῆς κειμένης ἐπὶ τῶν ὁδῶν Δαγκλῆ καὶ Μανουσογιαννάκη τῆς πόλεως Θεσσαλονίκης τοῦ ὁμονύμου Νόμου, δυνάμει τῆς ὑπ' ἀριθμ. Β 3866/9083/16.3.76 (ΦΕΚ Δ' 91/29.3.76) κοινῆς ὑπουργικῆς ἀποφάσεως διὰ τὴν ἐγκατάστασιν Υ/Σ Διανομῆς καθορισθεῖσαν διὰ τῆς ὑπ' ἀριθ. 1992/1976 ἀποφάσεως Μονομελοῦς Πρωτοδικείου Θεσσαλονίκης καὶ ἀποδοτέαν εἰς τοὺς ἀναγνωρισθησομένους δικαιούχους.

Σχετικὸν διάγραμμα : 1-40454/75

Ἐν Ἀθήναις τῇ 9 Μαρτίου 1977

Ὁ Ταμίας
Β. ΧΑΡΑΛΑΥΤΗΣ

Ὁ Προϊστάμενος τοῦ Τμ/τος
Δ. ΒΑΣΙΛΟΠΟΥΛΟΥ

Ὁ Διευθυντὴς
ΧΡ. ΜΑΣΤΕΛΛΟΣ

ΠΟΛΕΟΔΟΜΙΑ

ΔΙΑΤΑΓΜΑΤΑ

(4)

Περὶ τροποποιήσεως τοῦ ρυμοτομικοῦ σχεδίου Καλλιθέας (Ἀττικῆς).

Ο ΠΡΟΕΔΡΟΣ ΤΗΣ ΕΛΛΗΝΙΚΗΣ ΔΗΜΟΚΡΑΤΙΑΣ

Ἔχοντες ὑπ' ὄψει τὰς διατάξεις τοῦ ἀπὸ 17 Ἰουλίου 1923 Ν. Δ/τος «περὶ σχεδίων πόλεων κλπ» ὡς μεταγενεστέρως ἐτροποποιήθησαν καὶ συνεπληρώθησαν καὶ εἰδικώτερον τῶν ἄρθρων 2 (παρ. 1), 3, 9, 29 καὶ 70 αὐτοῦ, τοῦ ἀπὸ 8.9.1923 Δ/τος «περὶ καθορισμοῦ τῆς κατὰ τὸ ἄρθρον 3 τοῦ ἀπὸ 17.7.1923 Ν. Δ/τος «περὶ σχεδίων πόλεων κλπ» προθεσμίας (Φ.Ε.Κ. 257/Α) καὶ τὸ ὅτι ἡ κατὰ τὸ Διάταγμα αὐτὸ προθεσμία παρῆλθεν ἄπρακτος τῆς παρ. 3 τοῦ ἄρθρου 12 τοῦ Ν.Δ. 1262/1972 (ΦΕΚ. 194/Α) ὡς αὕτη ἀντικατεστάθη διὰ τοῦ ἄρθρου 3 τοῦ Ν.Δ. 198/1973 (ΦΕΚ. 267/Α) καὶ ἰδόντες τὴν ὑπ' ἀριθμ. Ε 22219/2908/19.9.1973 ἀπόφασιν τοῦ Ὑπουργοῦ Δημοσίων Ἔργων (ΦΕΚ 277/Δ), τὰς ὑπ' ἀριθμ. 400/1976 καὶ 1320/1976 γνωμοδοτήσεις τοῦ Συμβουλίου Δημοσίων Ἔργων (Τμῆμα Μελετῶν), ὡς καὶ τὴν ὑπ' ἀριθμ. 132/1977 γνωμοδότησιν τοῦ Συμβουλίου τῆς Ἐπικρατείας, προτάσει τοῦ ἐπὶ τῶν Δημοσίων Ἔργων Ὑπουργοῦ, ἀπεφασίσαμεν :

Ἄρθρον 1.

1. Ἐγκρίνεται ἡ τροποποίησις τοῦ ρυμοτομικοῦ σχεδίου Καλλιθέας (Ἀττικῆς) εἰς τὴν περιοχὴν τὴν περικλειομένην ὑπὸ τῶν ὁδῶν Ἀκροπόλεως, Εὐρυπίδου, Αἰγαίου Ἀγησιλάου καὶ τῆς Λεωφόρου Θησέως ὡς καὶ ὁ καθορισμὸς α) χώρου δι' ἀνέγερσιν Σχολείου καὶ β) Δημοτικοῦ Κήπου, ὡς ἐμφαίνεται εἰς τὸ ὑπὸ τοῦ Προϊσταμένου τῆς Ὑπηρεσίας Οἰκισμοῦ τεθεωρημένον διὰ τῆς ὑπ' ἀριθμ. Ε. 4568/1977 πράξεως αὐτοῦ σχετικὸν πρωτότυπον διάγραμμα ὑπὸ κλίμακα 1:1.000 οὗτινος συνοπτικὸν ἀντίτυπον δημοσιεύεται μετὰ τοῦ παρόντος.

2. Τὰ ἀνεγερθησόμενα Σχολικὰ κτίρια, δέον νὰ ἀπέχουν ἐκ τῶν πέριξ ρυμοτομικῶν γραμμῶν ἓξ (6) μέτρα τουλάχιστον.

Ἄρθρον 2.


Κατὰ τὸ πρόσωπον τῶν οἰκοπέδων, ᾠκοδομημένων ἢ μή, τῶν κειμένων ἐντὸς τῆς ἐν ἄρθρῳ 1 τοῦ παρόντος περιοχῆς, καταργεῖται τὸ προβλεπόμενον ὑπὸ τοῦ ἐγκεκριμένου ρυμοτομικοῦ σχεδίου προκήπιον (πρασιά), καὶ ἐπιβάλλεται νέον τοιοῦτον πλάτους τεσσάρων (4,00) καὶ ἓξ (6,00) μέτρων, ὡς ἐμφαίνεται εἰς τὸ ἐν τῷ προηγουμένῳ ἄρθρῳ μνημονευόμενον διάγραμμα.

Εἰς τὸν αὐτὸν ἐπὶ τῶν Δημοσίων Ἔργων Ὑπουργόν, ἀνατίθεμεν τὴν δημοσίευσιν καὶ ἐκτέλεσιν τοῦ παρόντος Διατάγματος.

Ἐν Ἀθήναις τῇ 2 Μαρτίου 1977

Ο ΠΡΟΕΔΡΟΣ ΤΗΣ ΔΗΜΟΚΡΑΤΙΑΣ
ΚΩΝΣΤΑΝΤΙΝΟΣ Δ. ΤΣΑΤΣΟΣ

Ο ΥΠΟΥΡΓΟΣ ΔΗΜΟΣΙΩΝ ΕΡΓΩΝ
ΧΡΙΣΤΟΦΟΡΟΣ ΣΤΡΑΤΟΣ

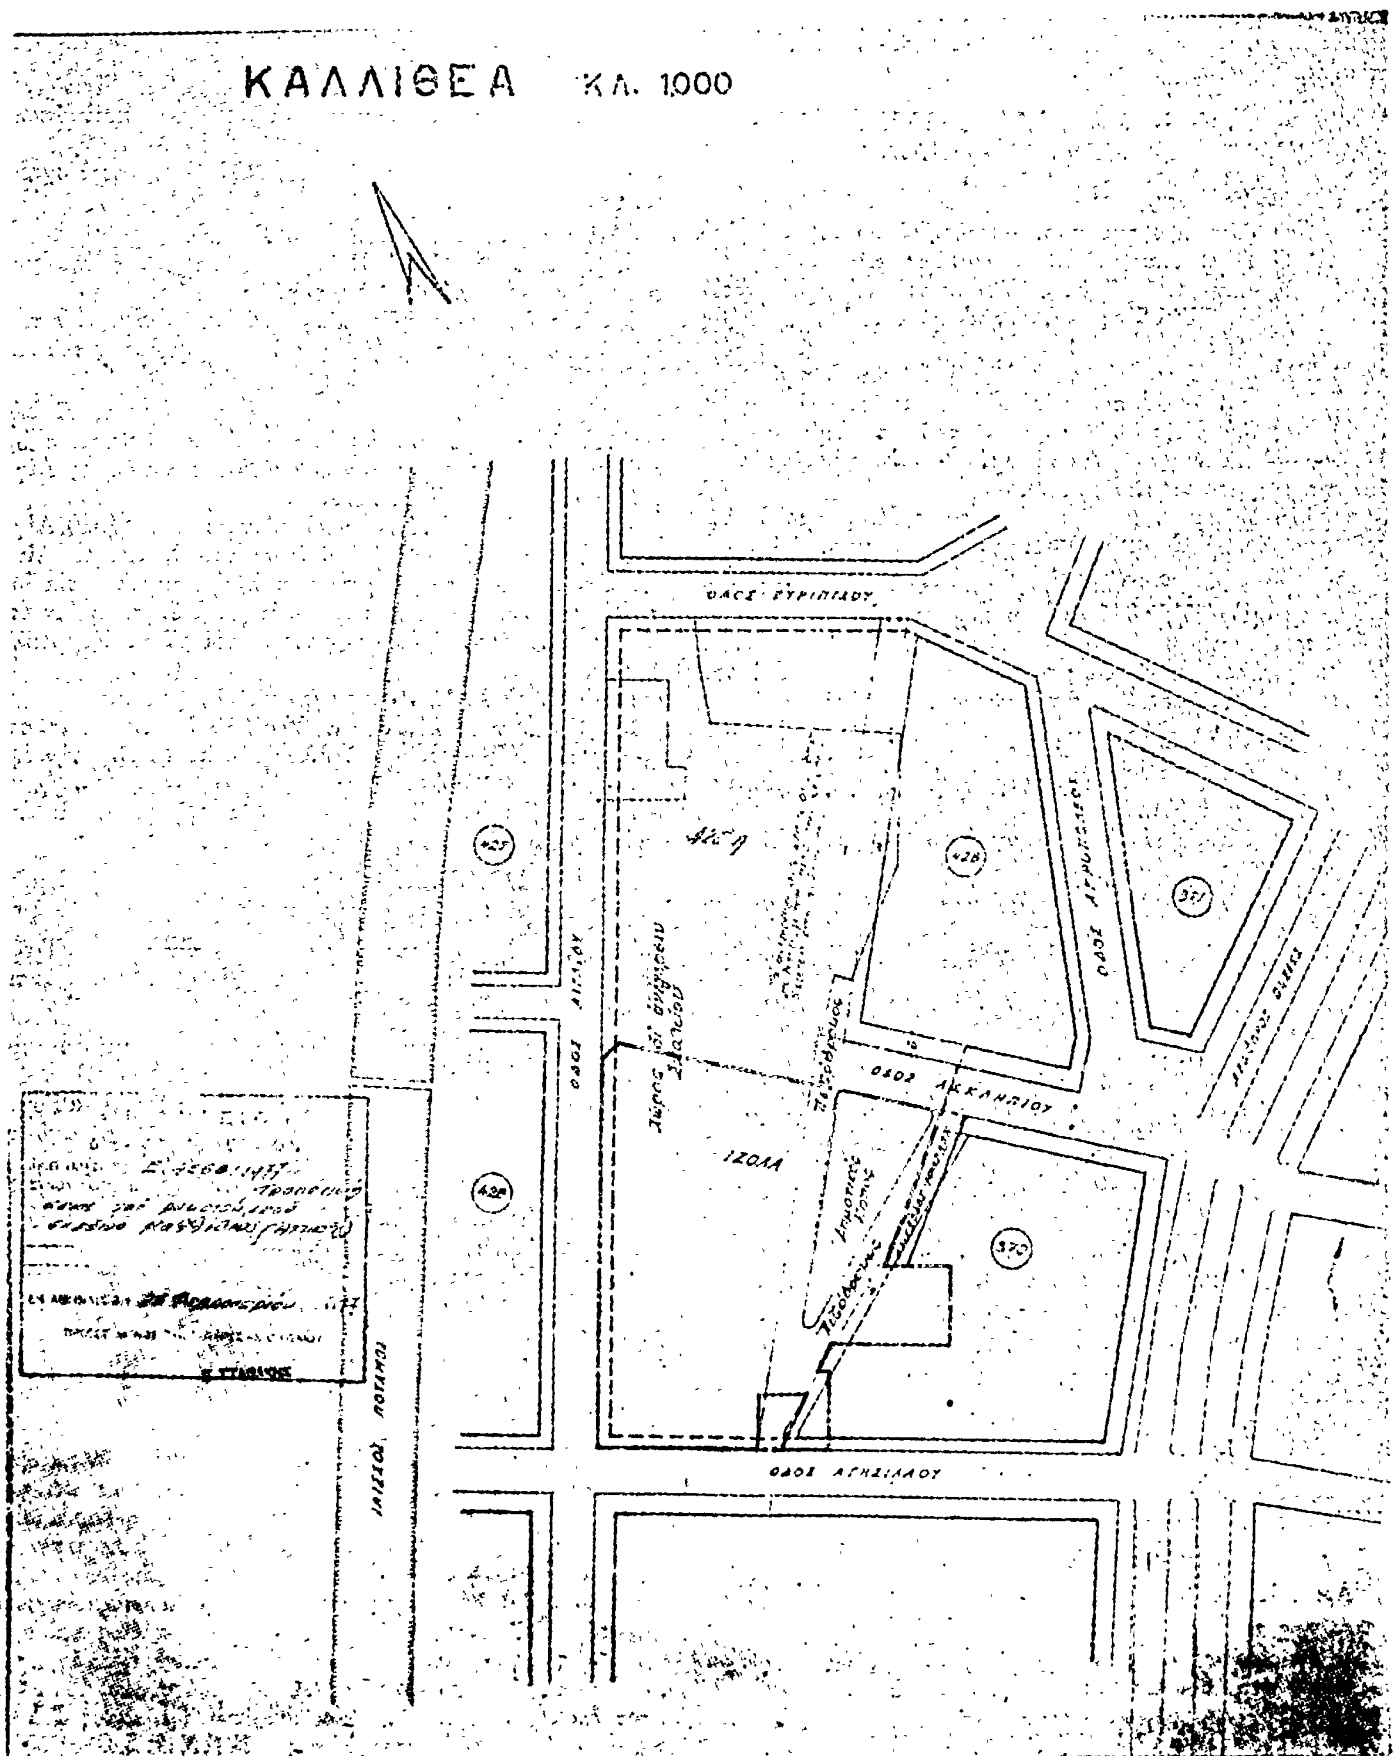
ΚΑΛΛΙΘΕΑ
ΚΛ. 1:1000
ΟΔΟΣ ΕΥΡΙΠΙΔΟΥ
ΟΔΟΣ ΑΓΗΣΙΛΑΟΥ
ΟΔΟΣ ΑΚΚΑΝΔΙΟΥ
ΟΔΟΣ ΑΙΓΙΑΛΟΥ
ΙΛΙΣΣΟΣ ΠΟΤΑΜΟΣ
425
428
426
371
370
ΙΖΟΛΑ

ΑΠΟΦΑΣΕΙΣ

Ἀριθ. 543460/446/77 (5)

Περὶ χαρακτηρισμοῦ ἰδιωτικῆς παρόδου ὡς νομίμως ὑφισταμένης, πρὸ τοῦ ἔτους 1923 ἄνευ μεταβολῆς τῶν διαστάσεων αὐτῆς.

Ο ΝΟΜΑΡΧΗΣ ΑΤΤΙΚΗΣ ΔΙΑΜΕΡΙΣΜΑ ΑΘΗΝΩΝ

Ἔχοντες ὑπ' ὄψει :

1) Τὰς διατάξεις τῆς παρ. 4 τοῦ ἄρθρου 20 τοῦ ἀπὸ 17.7.1923 Ν.Δ. «περὶ Σχεδίων Πόλεων κ.λπ.».

2) Τὰς διατάξεις τοῦ Ν. 3200 «περὶ διοικητικῆς ἀποκεντρώσεως» ὡς οὗτος συνεπληρώθη καὶ ἐτροποποιήθη μεταγενεστέρως.

3) Τὰς διατάξεις τῆς παρ. 1 τοῦ ἄρθρου 5 τοῦ Ν.Δ. 1147/72 «περὶ διοικήσεως τῆς μείζονος Πρωτευούσης».

4) Τὰς διατάξεις τοῦ ἄρθρου 3 τοῦ ὑπ' ἀριθ. 805/72 Β.Δ. «περὶ καθορισμοῦ διατηρουμένων ὑπὲρ τοῦ Νομάρχου Ἀττικῆς ἁρμοδιοτήτων κ.λπ.».

5) Τὴν ὑπ' ἀριθ. συνεδρία 5η πρᾶξις 26 γνωμοδότησιν τοῦ παρ' ἡμῶν Συμβουλίου Δημοσίων Ἔργων.

1) Τὴν ἀπὸ 13.10.1976 αἴτησιν τοῦ αἰτοῦντος τὸν χαρακτηρισμὸν τῆς ὁδοῦ Φώκου κειμένης ἐντὸς τοῦ Ο.Τ. τοῦ περικλειομένου ὑπὸ τῶν ὁδῶν Μυκάλης, Λεωνιδίου, Ἀρτεμισίου καὶ Ἀμαζόνων ὡς νομίμως ὑφισταμένης ἀπὸ τοῦ ἔτους 1923 ἄνευ μεταβολῆς τῶν διαστάσεων αὐτῆς.

2) Τὰ ὑπ' ἀριθ. Συμβόλαια :

α) 151/23.7.1968 Συμβολαιογράφου Ἀθηνῶν Σουρακοπούλου Παναγιώτου

β) 4165/14.5.1937 Συμβολαιογράφου Ἀθηνῶν Κολοβέα Θεοφ.

γ) 3406/24.6.1936 Σ μβολαιογράφου Ἀθηνῶν Κολοβέα Θεοφ.

δ) 3784/9.12.1936 Συμβολαιογράφου Ἀθηνῶν Κολοβέα Θεοφ.

ε) 41092/7.12.1926 Συμβολαιογράφου Ἀθηνῶν Περδικάκου Λεωνίδα.

στ) 10365/2.12.1922 Συμβολαιογράφου Ἀθηνῶν Σκαδαρέση Γερασίμου ἐξ ὧν προκύπτει ὅτι ἡ ὁδὸς Φώκου ἐντὸς τοῦ Ο.Τ. τοῦ περικλειομένου ὑπὸ τῶν ὁδῶν Μυκάλης Λεωνιδίου, Ἀρτεμισίου καὶ Ἀμαζόνων ἐσχηματίσθη πρὸ τῆς ἰσχύος τοῦ ἡγουμένου διατάγματος καὶ ἄνευ μεταβολῆς τῶν διαστάσεων αὐτῆς, ἀποφασίζομεν :

Χαρακτηρίζομεν τὴν ἰδιωτικὴν πάροδον ὑπὸ τὴν ἐπωνυμίαν Φώκου εἰς Ἀθήνας ἐντὸς τοῦ Ο.Τ. τοῦ περικλειομένου ὑπὸ τῶν ὁδῶν Μυκάλης, Λεωνιδίου Ἀρτεμισίου Ἀμαζόνων ὡς νομίμως ὑφισταμένην.

Ἡ παροῦσα δημοσιευθήτω διὰ τῆς Ἐφημερίδος τῆς Κυβερνήσεως.

Ἐν Ἀθήναις τῇ 10 Μαρτίου 1977

Ὁ Ἀναπληρωτὴς Νομάρχης
Β. ΠΑΠΑΚΩΣΤΑΣ

Ἀριθ. Η. 1895 (6)

Περὶ ἐγκρίσεως τροποποιήσεως τοῦ ρυμοτομικοῦ σχεδίου Αἰγίου στὴν ὁδὸ Στ. Φειζοπούλου, Μ. Ἀχαΐας.

Ο ΝΟΜΑΡΧΗΣ ΑΧΑΪΑΣ

Ἔχοντας ὑπόψη :

1. Τὶς διατάξεις τοῦ Νόμου 3200/55 «περὶ διοικητικῆς ἀποκεντρώσεως καὶ τὶς ἴδιες τοῦ ἀπὸ 28.6.1955 Β.Δ. «περὶ ἐξαιρέσεως ἀπὸ τῆς ἁρμοδιότητος τῶν Νομαρχῶν μερικῶν ἀντικειμένων ἁρμοδιότητος τοῦ Ὑπουργείου Δ.Ε.».

2. Τὶς διατάξεις τοῦ 532/70 Ν.Δ. «περὶ συμπληρώσεως τῶν διατάξεων περὶ διοικητικῆς ἀποκεντρώσεως».

3. Τὶς διατάξεις τοῦ 863/60 Β.Δ.

4. Τὶς διατάξεις τοῦ 712/70 Β.Δ.

5. Τὴν Α7/16/11/7.10.70 κοινὴ ἀπόφαση τῶν Ὑπουργῶν Προεδρίας Κυβερνήσεως Ἐσωτερικῶν καὶ Δημοσίων Ἔργων «περὶ ὀργανώσεως τῶν Περ/κῶν Ὑπηρεσιῶν τοῦ Ὑπουργείου Δημ. Ἔργων».

6. Τὴν Α. 111814/13.10.1970 ἐγκ. Α.311 Ὑπουργείου Δημ. Ἔργων «περὶ ἐφαρμογῆς τῶν δ/ξεων περὶ ἀποκεντρώσεως ἁρμοδιοτήτων».

7. Τὶς διατάξεις τοῦ ἀπὸ 17.7.1923 Ν.Δ. «περὶ σχεδίων τῶν πόλεων».

8. Τὶς σχετικὲς διατάξεις τοῦ Γ.Ο.Κ.

9. Τὸ ἀπὸ 28.9.1874 Β.Δ. «περὶ ἐγκρίσεως τοῦ ρυμοτομικοῦ σχεδίου πόλεως Αἰγίου».

10. Τὶς διατάξεις τοῦ Ν.Δ. 1018/1971/ΦΕΚ 220 τ. Α' 1.11.71) «περὶ τροποποιήσεως καὶ συμπληρώσεως τοῦ Α.Ν. 314/1968 κλπ.».

11. Τὴν 86/29.10.1976 ἀπόφαση τοῦ Δημοτικοῦ Συμβουλίου Αἰγίου μὲ τὴν ὁποία προτείνεται ἡ τροποποίηση τοῦ ἐγκεκριμένου ρυμοτομικοῦ σχεδίου τῆς πόλεως Αἰγίου στὴν ὁδὸ Στρ. Φειζοπούλου.

12. Τὴν 8790/16.11.76 γνωμοδότηση τοῦ Δήμου Αἰγίου

13. Τὴν ἀπὸ 15.12.76 βεβαίωση τοῦ Δημάρχου Αἰγίου ὅτι ἀπὸ τὴν προτεινομένη τροποποίηση καμμιὰ ἀρτία ἰδιοκτησία γίνεται μὴ ἀρτία καὶ ὅτι καμμιὰ ἔνσταση δὲν ὑπεβλήθη κατὰ τῆς 86/76 ἀποφάσεως τοῦ Δημ. Συμβουλίου Αἰγίου.

14. Τὸ ἀπὸ 10.11.76 τοπογραφικὸ διάγραμμα.

15. Τὶς ἀπὸ 18.11.76 καὶ 25.11.76 δημοσιεύσεις στὴν ἐφημερίδα «ΧΡΟΝΟΣ» καὶ 20.11.76, 27.11.76 στὴν ἐφημερίδα «ΤΟ ΒΗΜΑ».

16. Τὸ 8931/20.11.76 ἔγγραφο τοῦ Δήμου μὲ τὶς ἀποδείξεις παραλαβῆς του ἀπὸ τοὺς παροδίους.

17. Τὴν 117/13.12.76 ἀπόφαση τοῦ Δημοτικοῦ Συμβουλίου Αἰγίου μὲ τὴν ὁποία ἐπικυροῦται ἡ 86/76 ἀπόφασή του.

18. Τὴν σύμφωνο γνωμοδοτηση τοῦ Π.Σ.Δ.Ε. «Τμῆμα Νομοῦ Ἀχαΐας» διατυπωθεῖσα στὸ 3/16/24.2.77 πρακτικὸ αὐτοῦ, ἀποφασίζουμε :


Ἐγκρίνουμεν τὴν τροποποίηση τοῦ ἐγκεκριμένου ρυμοτομικοῦ σχεδίου τῆς πόλεως Αἰγίου, στὴν ὁδὸ Στρ. Φειζοπούλου, δηλαδὴ νὰ διατηρηθεῖ ἡ, στὴν ἰδιοκτησία «Ψυχράμη» καὶ τῶν ἄλλων ἰδιοκτητῶν, ὑπάρχουσα καὶ ὑπὸ τῆς Πολεοδομίας ὑποδεικνυομένη οἰκοδομικὴ γραμμὴ στὴν δὲ ἄλλη πλευρὰ τῆς ἴδιας ὁδοῦ Στρ. Φειζοπούλου, ὅπου καὶ ἡ ἰδιοκτησία Κων. Γκοτσοπούλου, ἀκολουθηθῆ ἡ οἰκοδομικὴ γραμμὴ κατ' ἐπέκταση τῶν οἰκοδομηθέντων νέων οἰκοδομῶν, διαμορφωθεῖσα τοιαύτη μὲ μικρὰ ἀπόκληση στὸ σημεῖο συμβολῆς τῆς πλευρᾶς καὶ γραμμῆς αὐτῆς μὲ τὴν ὁδὸ Αἰγιαλέως, οὕτως ὥστε τὸ πλάτος τῆς ὁδοῦ Στρ. Φειζοπούλου στὸ σημεῖο αὐτὸ νὰ εἶναι μικρότερο ἀπὸ 5,50 μέτρα, συμπεριλαμβανομένων καὶ τῶν πεζοδρομίων τῆς ὁδοῦ αὐτῆς (Στρ. Φειζοπούλου).

Ἡ ἀπόφαση θὰ ἀρχίζει ἀπὸ τὴν Ν.Δ. γωνία τῶν καινούργιων οἰκοδομῶν Διονυσίας καὶ Αἰκατερίνης Ἀντωνακοπούλου, οἱ ὁποῖες κατεσκευάσθησαν μὲ νόμιμη ἄδεια οἰκοδομῆς ἢ καὶ ἀντιστρόφως περίπου 32,50 μέτρα στὴν οἰκοδομικὴ γραμμὴ τῆς ὑπὸ ἀνέγερση οἰκοδομῆς Κων. Γκοτσοπούλου, δηλαδὴ ἀπὸ τὴν συμβολὴ τῶν οἰκοδομικῶν γραμμῶν τῶν ὁδῶν Στρ. Φειζοπούλου καὶ Αἰγιαλέως καὶ ἀναλυτικώτερα ὅπως φαίνεται στὸ ἀπὸ 10.11.76 σχεδιάγραμμα τοῦ πολιτικοῦ μηχανικοῦ Ἡλία Μουρούτογλου τὸ ὁποῖο εἶναι θεωρημένο ἀπὸ τὸν Προϊστάμενο Τμήματος Πολεοδομικῶν Ἐφαρμογῶν τῆς Δ/νσεως Τ.Υ.Ν.Α. καὶ στὰ σοιχεῖα α, β, γ μὲ ἐρυθρὰ γραμμή.

Ἡ παροῦσα μὲ σχεδιάγραμμα νὰ δημοσιευθεῖ στὴν Ἐφημερίδα τῆς Κυβερνήσεως.

Πάτρα, 3 Μαρτίου 1977

Ὁ Νομάρχης
Σ. ΤΣΙΡΚΑΣ

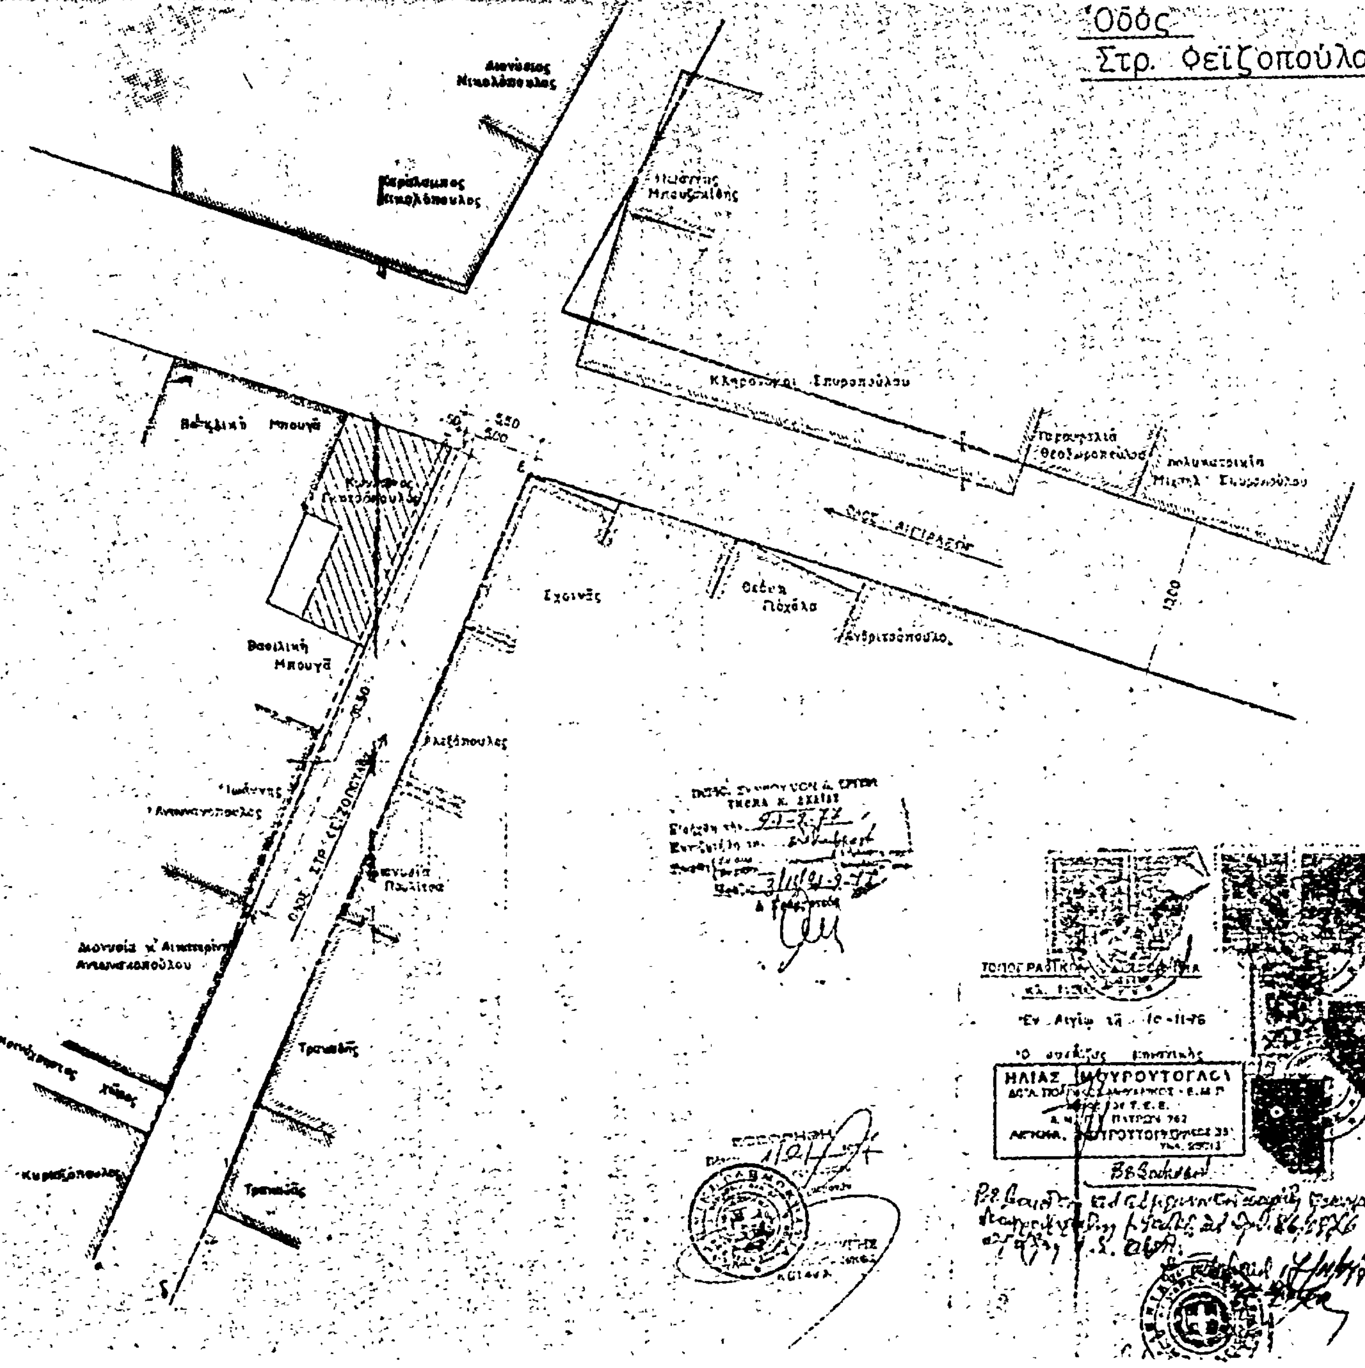
ΑΙΓΙΟΝ
Οδός
Στρ. Θεϊζοπούλου
Κληρονόμοι Σπυροπούλου
Βασιλική Μπουγά
Σχοινάς
ΗΛΙΑΣ ΜΟΥΡΟΥΤΟΓΛΟΥ

Ἀριθ. Τ.Υ. 1818 (7)

Περὶ τροποποιήσεως τοῦ ρυμοτομικοῦ σχεδίου τῆς πόλεως Ναούσης Ν. Ἠμαθίας στὸ Ο.Τ. 191.

Ο ΝΟΜΑΡΧΗΣ ΗΜΑΘΙΑΣ

Ἔχοντας ὑπ' ὄψη:

1. Τὶς διατάξεις τοῦ ἀπὸ 17.7.1923 Ν. Δ/τος «περὶ σχεδίων πόλεων κλπ.», ὅπως μεταγενέστερα τροποποιήθηκαν καὶ συμπληρώθηκαν μὲ τὸ Ν.Δ. 532/1970.

2. Τὶς διατάξεις τοῦ Α.Ν. 314/1968 (ΦΕΚ 47/τ. Α'), ὅπως ἀντικαταστάθηκε μὲ τὸ ἄρθρο 1 τοῦ Ν. Δ/τος 1018/71 «περὶ παροχῆς εἰς Ὑπουργὸν Βορείου Ἑλλάδος καὶ τοὺς Νομάρχας ἁρμοδιότητος ἐπὶ θεμάτων ἐγκρίσεως, ἐπεκτάσεως ἢ τροποποιήσεως σχεδίων πόλεων κλπ.» (ΦΕΚ 220/τ.Α').

3) Τὸν Α.Ν. 625/1967 «περὶ συμπληρώσεως καὶ τροποποιήσεως τῶν γενικῶν, περὶ σχεδίων πόλεων διατάξεων».

4) Τὴν 107/76 ἀπόφαση τοῦ Δημοτικοῦ Συμβουλίου Ναούσης.

5) Τὴν σύμφωνη γνώμη τοῦ Περιφερειακοῦ Συμβουλίου Δημ. Ἔργων Ν. Ναούσης, ἡ ὁποία διατυπώθηκε στὸ 3ο πρακτικὸ (Θέμα 4ον) τῆς συνεδριάσεως τῆς 5 Μαρτίου 1977, ἀποφασίζουμε:

Ἐγκρίνουμε τὴν τροποποίηση τοῦ ρυμοτομικοῦ σχεδίου πόλεως Ναούσης στὸ Ο.Τ. 191 μὲ τὴν ἔνταξη στὸ ἐγκεκριμένο σχέδιο πόλεως Ναούσης τῆς ὑφισταμένης παρόδου Γ. Θεμελῆ μὲ πλάτος 5,00 μέτρων.

Ἡ ἀπόφαση αὐτὴ νὰ δημοσιευθεῖ στὴν Ἐφημερίδα τῆς Κυβερνήσεως.

Βέροια, 12 Μαρτίου 1977

Ὁ Νομάρχης
ΓΡΗΓ. ΘΕΟΔΟΣΙΟΥ

Ἀριθ. Τ.Υ. 140 (8)

Περὶ τροποποιήσεως τοῦ ἐγκεκριμένου ρυμοτομικοῦ σχεδίου Οἰκισμοῦ Φιλώτα Νομοῦ Φλωρίνης γιὰ χαρακτηρισμὸ χώρου γιὰ τὴν ἀνέγερση Κοινοτικοῦ Καταστήματος.

Ο ΝΟΜΑΡΧΗΣ ΦΛΩΡΙΝΗΣ

Ἔχοντας ὑπόψη:

1. Τὰς διατάξεις τοῦ Ν. Δ/τος ἀπὸ 17 Ἰουλίου 1923 «περὶ σχεδίων πόλεων κλπ.», ὅπως μεταγενέστερα ἔχει τροποποιηθεῖ καὶ συμπληρωθεῖ καὶ εἰδικώτερα τὰ ἄρθρα 3, 29 καὶ 70 αὐτοῦ.

2. Τὸ Ν. Δ/γμα 1018/1971 (ΦΕΚ 220Α/1.1.1971) «περὶ τροποποιήσεως καὶ συμπληρώσεως τοῦ Α.Ν. 314/1968 κλπ.».

3. Τὴν ἀπόφαση 61/1976 τοῦ Κοινοτικοῦ Συμβουλίου Φιλώτα, μὲ τὴν ὁποία γνωμοδότησε γιὰ τὸν καθορισμὸ σὰν χῶρο γιὰ τὴν ἀνέγερση Κοινοτικοῦ Καταστήματος τῆς κοινόχρηστης ἐκτάσεως ποὺ βρίσκεται μπροστὰ ἀπὸ τὸ οἰκόπεδο τοῦ Α' Δημοτικοῦ Σχολείου καὶ τοῦ Ἐθνικοῦ Ἀγροτικοῦ Παιδικοῦ Σταθμοῦ.

4. Τὴν ἀναφερόμενη στὸ Πρακτικὸ τῆς 4ης Συνεδριάσεως (16η πράξη) τῆς 15.2.1976 γνώμη τοῦ Π.Σ.Δ.Ε. τμῆμα Νομοῦ Φλωρίνης, ὅπου γνωμοδοτεῖ ὑπὲρ τῆς τροποποιήσεως, ὅπως αὐτὴ φαίνεται στὸ Τοπογραφικὸ διάγραμμα, ποὺ συνοδεύει τὴν παροῦσα, ἀποφασίζουμε:

Ἐγκρίνουμε τὴν τροποποίητη τοῦ ἐγκεκριμένου ρυμοτομικοῦ σχεδίου οἰκισμοῦ Φιλώτα γιὰ χαρακτηρισμὸ χώρου γιὰ τὴν ἀνέγερση Κοινοτικοῦ Καταστήματος, ὅπως αὐτὴ ἔχει προταθεῖ ἀπὸ τὸ Π.Σ.Δ.Ε. τμῆμα Ν. Φλωρίνης καὶ φαίνεται στὸ τοπογραφικὸ διάγραμμα ποὺ συνοδεύει τὴν παροῦσα μὲ κλίμακα 1:500, τὸ ὁποῖο εἶναι θεωρημένο ἀπὸ τὴν ΔΤΥΝ Φλωρίνης γιὰ λόγους αἰσθητικῆς, κυκλοφορίας καὶ οἰκονομίας, ὅπως αὐτοὶ μὲ λεπτομέρεια ἀναγράφονται στὸ πρακτικὸ τοῦ Π.Σ.Δ.Ε. ποὺ μνημονεύεται στὸ σκεπτικὸ τῆς παρούσης.

Ἡ ἀπόφαση αὐτὴ νὰ δημοσιευθεῖ στὴν Ἐφημερίδα τῆς Κυβερνήσεως.


Φλώρινα, 18 Φεβρουαρίου 1977

Ὁ Νομάρχης
ΘΕΟΔ. Ε. ΑΣΠΑΣΙΔΗΣ

ΤΟΠΟΓΡΑΦΙΚΟ ΔΙΑΓΡΑΜΜΑ ΧΩΡΟΥ
ΓΙΑ ΑΝΕΓΕΡΣΗ ΚΟΙΝΟΤΙΚΟΥ ΚΑΤΑΣΤΗΜΑΤΟΣ
ΣΤΟ ΦΙΛΩΤΑ ΦΛΩΡΙΝΗΣ
ΚΛΙΜΑΞ 1:500

χώρος για ανέγερση κοιν. καταστήματος

23.00
25.00
8.00
8.00
8.00
18.00

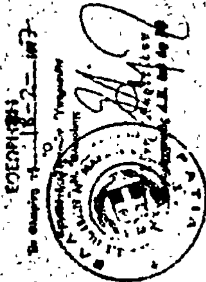

ΑΝΑΚΟΙΝΩΣΕΙΣ

(9)

Περὶ γνωστοποιήσεως γενομένης παρακαταθέσεως ἀποζημιώσεως ἐκ προσκυρώσεως καὶ ρυμοτομίας ἀκινήτων εἰς Ν. Πανόραμα Θεσσαλονίκης.

Διὰ τῆς ὑπ' ἀριθ. 121061/10.3.1977 πράξεως καταθέσεως ἐγγράφου τῆς Συμβολαιογράφου Θεσσαλονίκης Πηνελόπης Ἀλεξάνδρου Πετρίδου, ἡ Ἑλένη σύζυγος Θεοδώρου Χάρακα, κατέθεσεν εἰς τὴν ἀνωτέρω Συμβολαιογράφον τὸ ὑπ' ἀριθ. 221370/4.3.1977 γραμμάτιον συστάσεως παρακαταθήκης τοῦ ἐν Θεσσαλονίκῃ Ὑποκαταστήματος τοῦ Ταμείου Παρακαταθηκῶν καὶ Δανείων ἐκ δραχμῶν ἑβδομήκοντα ἑπτὰ χιλιάδων τεσσαράκοντα (77.040) ὑπὲρ τῶν εἰκαζομένων δικαιούχων: 1) Νικολάου Ἰσαὰκ Μιχαηλίδου, 2) Γεωργίου Ἰσαὰκ Μιχαηλίδου, 3) Δεσποίνης συζ. Παν. Χαραλαμπίδου, τὸ γένος Ἰσαὰκ Μιχαηλίδου, 4) Ἐλισάβετ συζ. Ἀθαν. Δούκα, τὸ γένος Ἰσαὰκ Μιχαηλίδου, κατοίκων ἁπάντων Θεσσαλονίκης ἢ τῶν κατὰ νόμον ἀναγνωρισθησομένων δικαιούχων ὡς ἀποζημίωσιν: α) προσκυρουμένου τμήματος ἀκινήτου εἰς τὴν ἐν Ν. Πανοράματι Θεσσαλονίκης ἰδιοκτησίαν τῆς καταθέτιδος ὑπὸ στοιχεῖα 26—27—16—17—25—26 ἐμβαδοῦ 364,30 μ², καὶ β) ρυμοτομουμένου τοιούτου ὑπὸ στοιχεῖα 136—26—25—17—138—137—136 ἐμβαδοῦ 149,30 μ², δυνάμει τῆς ὑπ' ἀριθ. 3305/1972 πράξεως τακτοποιήσεως τῆς Δ/νσεως Τ.Υ.Ν. Θεσσαλονίκης, κυρωθείσης διὰ τῆς ὑπ' ἀριθ. 35156/1972 ἀποφάσεως τοῦ Νομάρχου Θεσσαλονίκης καὶ τῆς ὑπ' ἀριθ. 26322/1972 ἀποφάσεως τοῦ Ὑπουργείου Δημοσίων Ἔργων, τῆς τιμῆς καθορισθείσης εἰς δραχμὰς 150 κατὰ μ² διὰ τῆς ὑπ' ἀριθ. 1704/1976 ἀποφάσεως τοῦ Ἐφετείου Θεσσαλονίκης.

Ἐν Θεσσαλονίκῃ τῇ 12 Μαρτίου 1977

Ὁ Πληρεξούσιος Δικηγόρος
ΑΠΟΣΤΟΛΟΣ Ν. ΑΝΑΓΝΩΣΤΟΥ

(Ἀριθ. τριπλ. Ταμ. Ἐνσήμων, Δικ. Εἰσπρ. Θεσσαλονίκης 18591, τῆς 15.3.1977)

(10)

Περὶ γνωστοποιήσεως γενομένης παρακαταθέσεως ἀποζημιώσεως ἐκ προσκυρώσεως ἀκινήτων εἰς Ν. Πανόραμα Θεσσαλονίκης.

Διὰ τῆς ὑπ' ἀριθ. 121062/10.3.1977 πράξεως καταθέσεως ἐγγράφου τῆς Συμβολαιογράφου Θεσσαλνίκης Πηνελόπης Ἀλεξάνδρου Πετρίδου, ἡ Ἑλένη σύζυγος Θεοδώρου Χάρακα, κατέθεσεν εἰς τὴν ἀνωτέρω Συμβολαιογράφον τὸ ὑπ' ἀριθ. 221369/4.3.1977 γραμμάτιον συστάσεως παρακαταθήκης τοῦ ἐν Θεσσαλονίκῃ Ὑποκαταστήματος τοῦ Ταμείου Παρακαταθηκῶν καὶ Δανείων ἐκ δραχμῶν διακοσίων ἑβδομήκοντα χιλιάδων ἐννεακοσίων εἴκοσι πέντε (270.925) ὑπὲρ τοῦ Ἑλληνικοῦ Δημοσίου, ὡς ἀποζημίωσιν διὰ προσκυρούμενα εἰς τὴν ἐν Ν. Πανοράματι ἰδιοκτησίαν τῆς καταθέτιδος τμήματα ἀκινήτου δυνάμει τῆς ὑπ' ἀριθ. 3305/1972 πράξεως τακτοποιήσεως τῆς Διευθύνσεως Τ.Υ.Ν. Θεσσαλονίκης, κυρωθείσης διὰ τῆς ὑπ' ἀριθ. 35156/1972 ἀποφάσεως τοῦ Νομάρχου Θεσσαλονίκης καὶ τῆς ὑπ' ἀριθ. 26322/1972 ἀποφάσεως τοῦ Ὑπουργείου Δημοσίων Ἔργων, ἐμφαινόμενα εἰς τὸ συνημμένον τῇ πράξει διάγραμμα ὑπὸ στοιχεῖα: α) 1 — 2 — 3 — 4 — 5 — 6 — 7 — 8 — 9 — 10 — 11 — 12 — 13 — 14 — 15 — 16 — 17 — 1 ἐμβαδοῦ 1219 μ², β) 12 — 134 — 135 — 11 — 12 ἐμβαδοῦ 109 μ², γ) 138 — 17 — 1 — 139 — 138 ἐμβαδοῦ 10,60 μ² συνολικῆς ἀξίας 334.650 δραχμῶν μετ' ἀφαίρεσιν συμψηφιζομένου ὑπὸ τῆς καταθέτιδος ποσοῦ 63.725 δραχ. διὰ τμήματα ἀκινήτου της προσκυρούμενα εἰς ἰδιοκτησίαν τοῦ Δημοσίου διὰ τῆς ἰδίας ὡς ἄνω πράξεως τακτοποιήσεως καὶ ὑπὸ στοιχεῖα: α) 23 — 6 — 24 — 22 — 23 ἐμβαδοῦ 128 μ², β) 20 — 19 — 23 — 22 — 21 — 20 ἐμβαδοῦ 100,50 μ² καὶ γ) 2 — 18 — 19 — 20 — 2 ἐμβαδοῦ 165 μ² τῆς τιμῆς ἑκάστου τῶν ἀνωτέρω τμημάτων καθορισθείσης διὰ τῆς ὑπ' ἀριθ. 1704/1976 ἀποφάσεως τοῦ Ἐφετείου Θεσσαλονίκης εἰς δραχμὰς 250 κατὰ μ², πλὴν τοῦ ὑπὸ στοιχεῖα 2 — 18 — 19 — 20 — 2 καθορισθέντος εἰς δραχμὰς 40 κατὰ μ², ἀποδοτέα ἐλευθέρως εἰς τὸ Ἑλληνικὸν Δημόσιον.

Ἐν Θεσσαλονίκῃ τῇ 12 Μαρτίου 1977

Ὁ Πληρεξούσιος Δικηγόρος
ΑΠΟΣΤΟΛΟΣ Ν. ΑΝΑΓΝΩΣΤΟΥ

(Ἀριθ. τριπλ. Ταμ. Ἐνσήμων καὶ Δικ. Εἰσπρ. Θεσ/νίκης 18590, τῆς 15.3.77)

ΕΚ ΤΟΥ ΕΘΝΙΚΟΥ ΤΥΠΟΓΡΑΦΕΙΟΥ